


# План квартиры

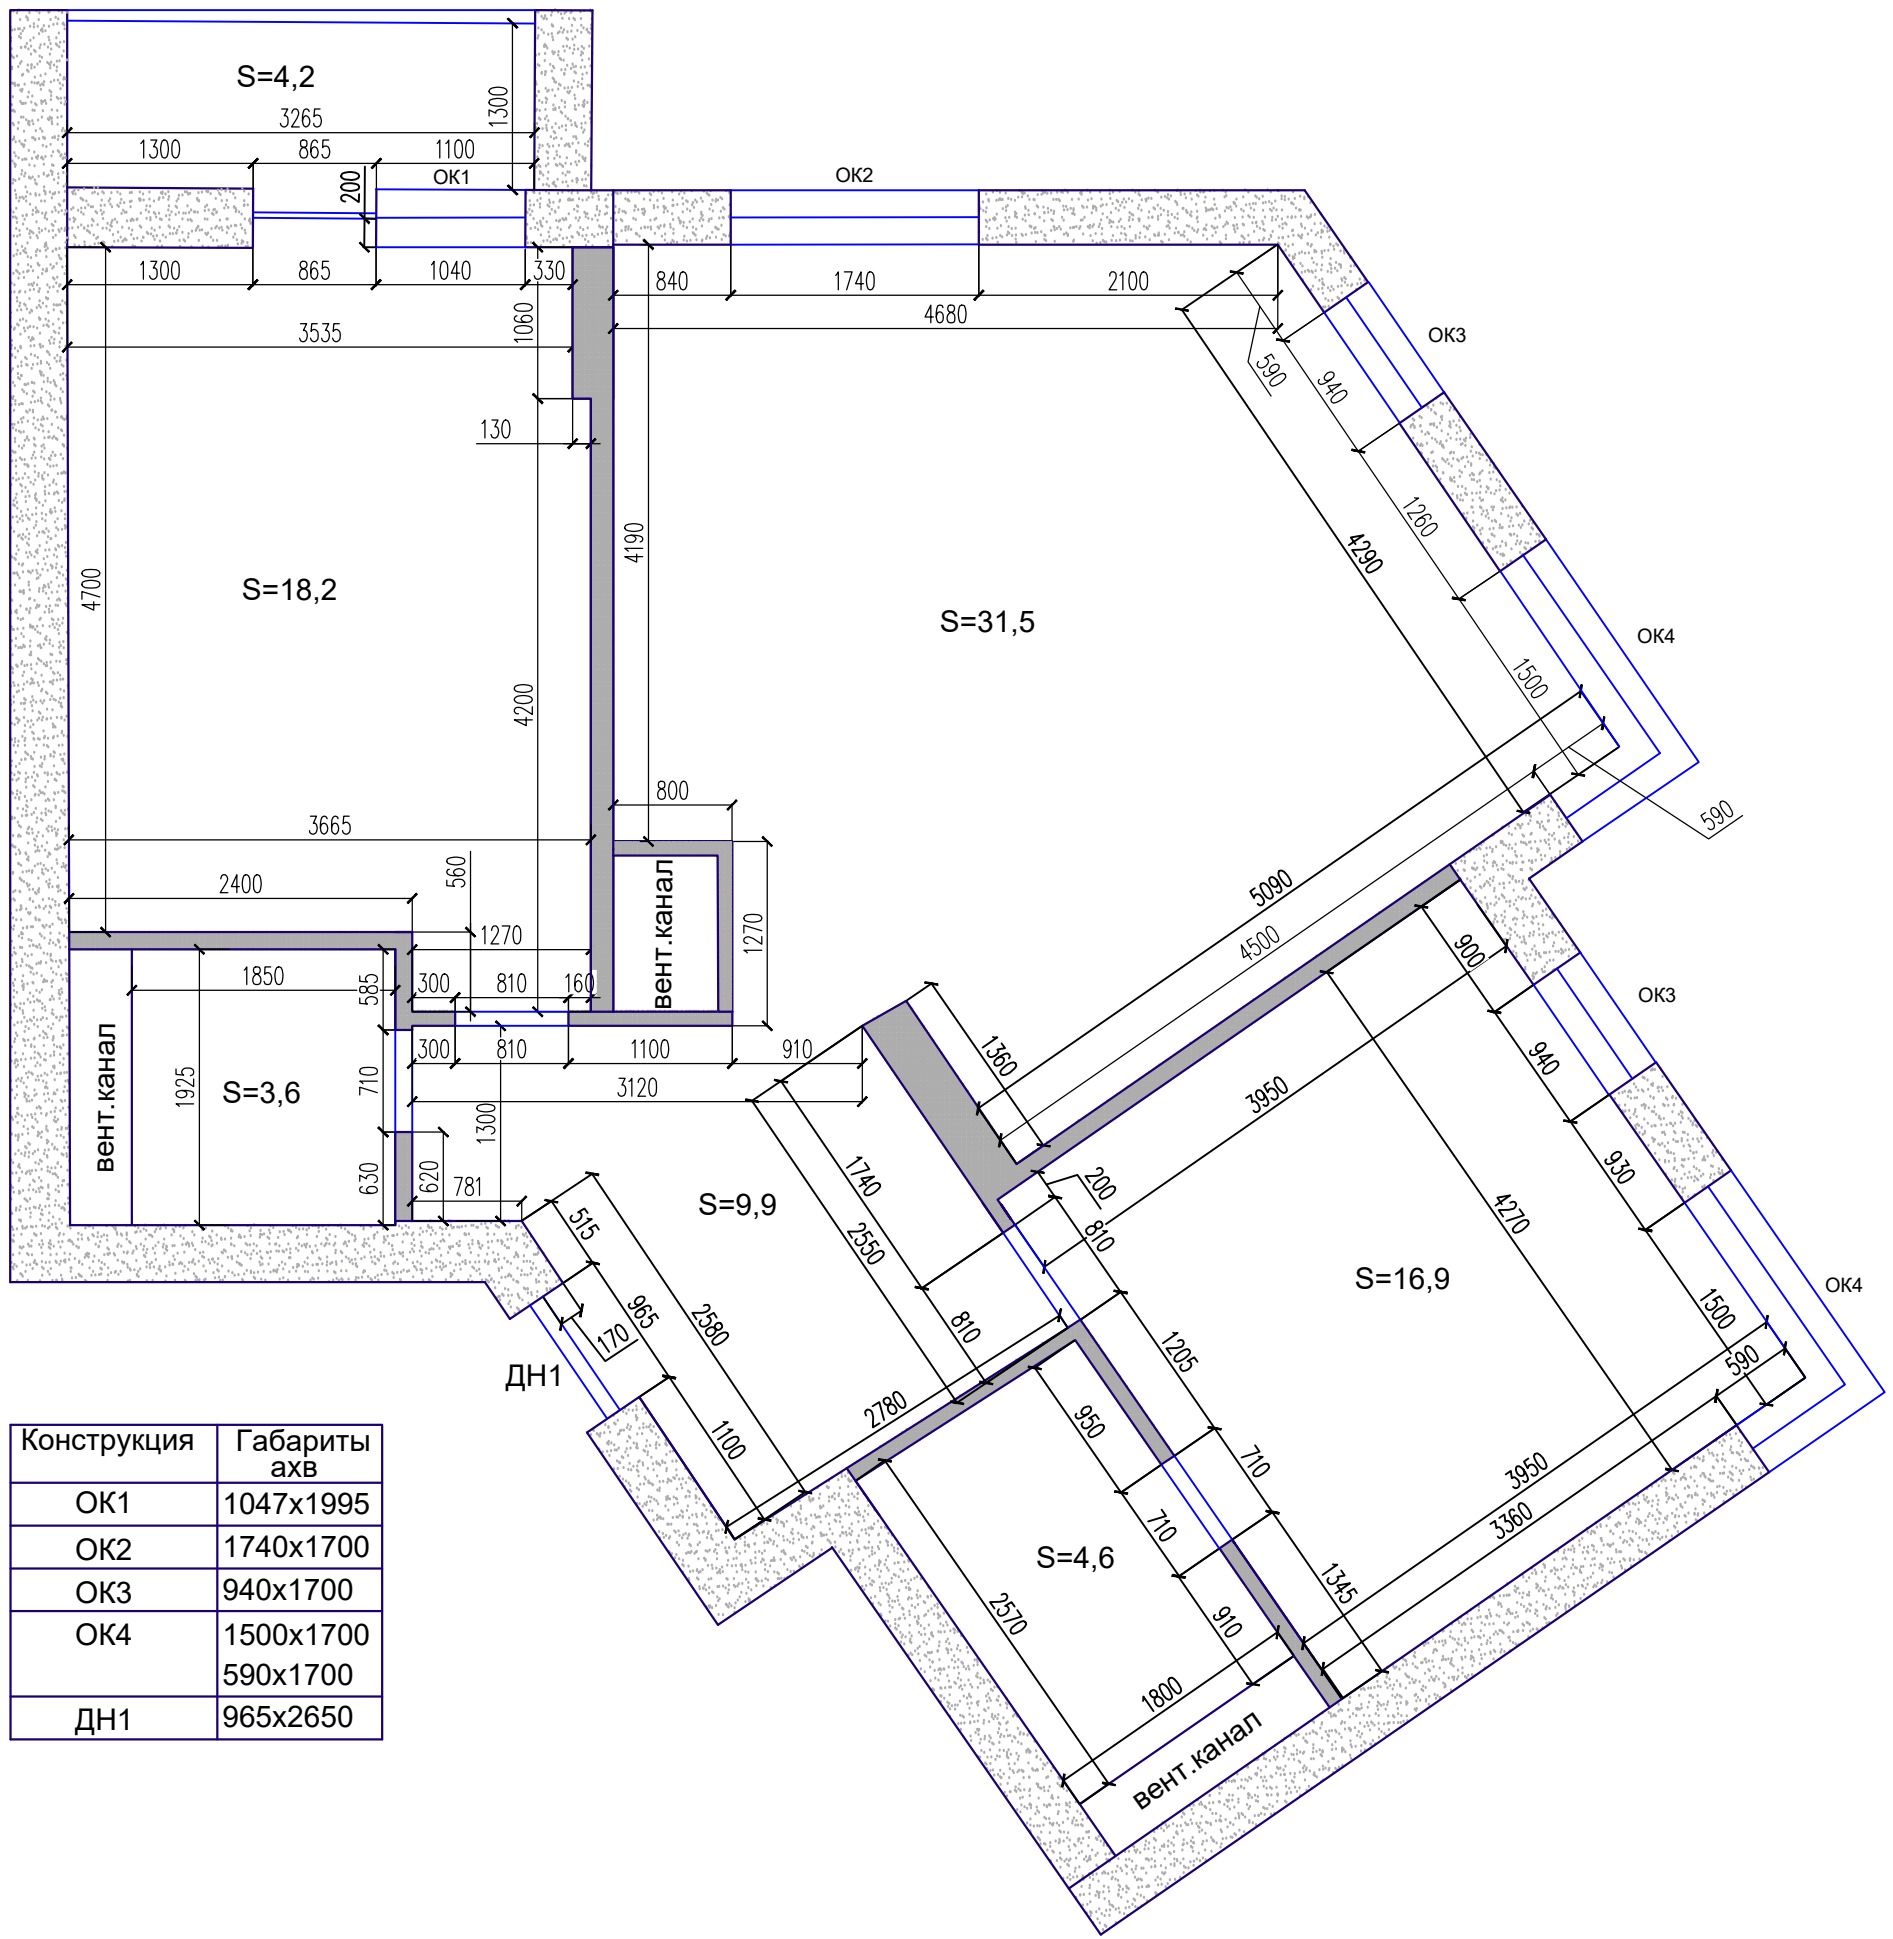

Конструкция	Габариты ахв
ОК1	1047x1995
ОК2	1740x1700
ОК3	940x1700
ОК4	1500x1700
ДН1	965x2650

**Примечания:**

- Высота от пола до подоконников составляет 670 мм
- Высота потолков - 2900мм (+20мм)
- Габариты оконных конструкций даны по оконным откосам

Согласовано

Взам инв №

Подпись и дата

Инв. № подл

Изм.	Колуч.	Лист	№ док.	Подп.	Дата
Разраб					

План квартиры №1 по адресу  
г.Екатеринбург .....

Стадия	Масса	Масштаб
		1:100
Лист	Листов	

000 "ПрофЭкс" Екатеринбург  
2021

Формат А4